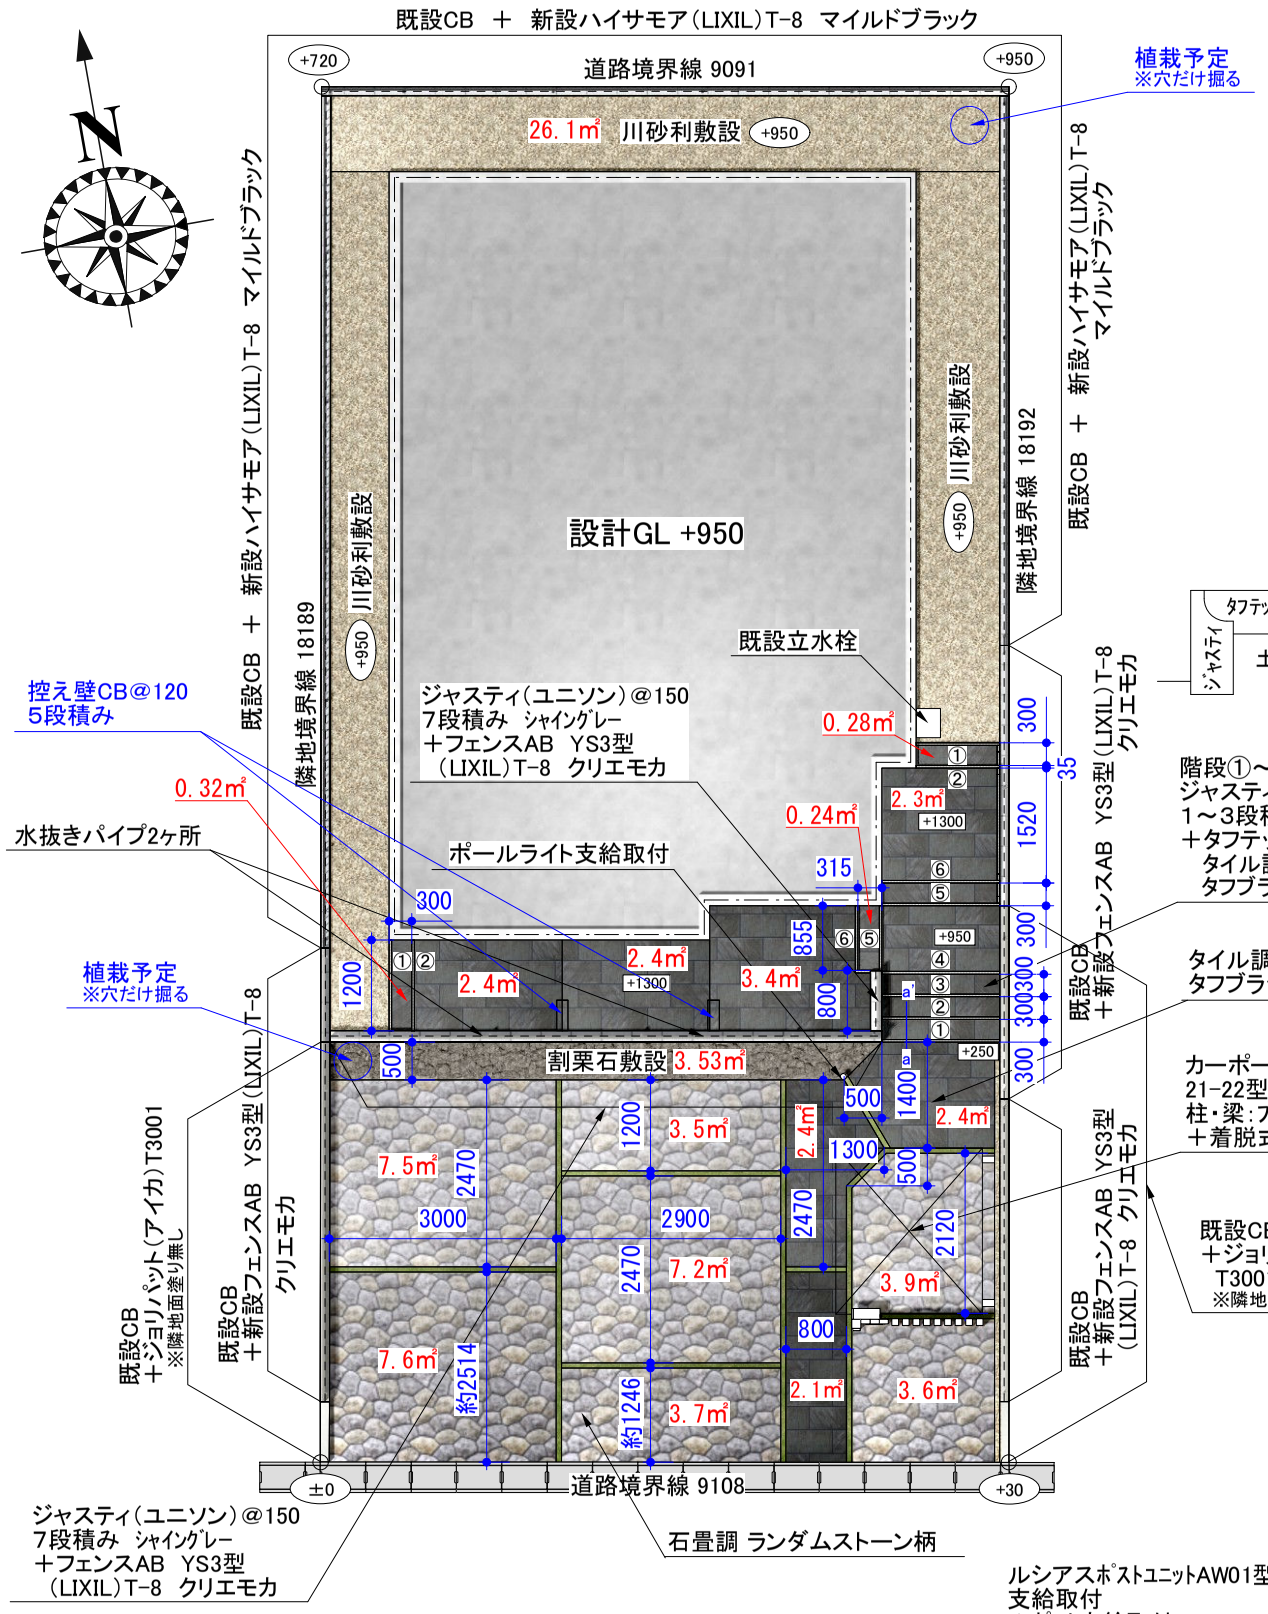

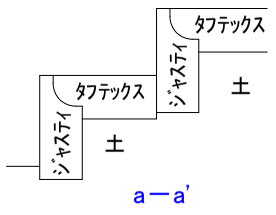

階段①～⑥ 蹴上がり175㎜
ジャスティ(ユニソン)@120
1～3段積み シャイングレー
＋タフテックス打設
タイル調300×600角
タフブラック 黒墨普通

①	+425	0.41㎡
②	+600	0.41㎡
③	+775	0.41㎡
④	+950	1.36㎡
⑤	+1125	0.4㎡
⑥	+1300	2.3㎡

タイル調300×600角
タフブラック 黒墨普通

カーポートSC ミニ(LIXIL)
21-22型 標準柱
柱・梁:ブラック、屋根材:シャイングレー
＋着脱式サポート ブラック

既設CB
＋ジョリパット(アイカ)
T3001
※隣地面塗り無し

※70mm幅溝:別途
植栽:別途

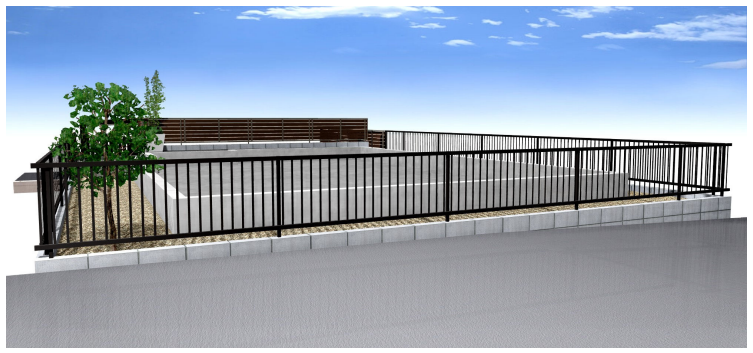

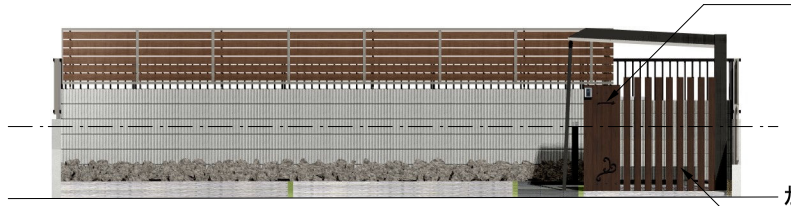

ルシアスポストユニットAW01型
支給取付
＋ポスト支給取付

柱間50mm
カスタマイズパーツ枕木材(YKKap)
90×90 H1500 9本
ショコラウォールナット

2021／05／01	2021／05／09	2021／05／31		SCALE 1／100	DATE 2021／03／21	担当 青木	図面 青木	TITLE 加藤広大 様邸外構工事

この図面は著作権を有しています。イメージ図は実際とは異なります。